

РОССИЙСКАЯ ФЕДЕРАЦИЯ



Общество с ограниченной ответственностью «Бюро Кадастровых Инженеров»

Проект межевания территории
для устройства на период производства работ по объекту
«Тепличный комбинат «Мичуринский» с инженерными
коммуникациями в Мичуринской районе Тамбовской области.
2 этап» временного примыкания к автомобильной дороге
«Каспий» - Хоботово – Терновое – Мичуринск км 23+835
(справа) и временного примыкания к автомобильной дороге
Мичуринск – Липецк км 1+700 (справа)

Том 4

Материалы по обоснованию

Графические материалы

Генеральный директор ООО «Бюро Кадастровых Инженеров»

Желябов С.Н.




2020

ГРАФИЧЕСКИЕ МАТЕРИАЛЫ



Условные обозначения:


- 68:07:2204005 - кадастровый номер квартала
- граница существующего земельного участка по сведениям ГКН
- граница кадастрового квартала
- :11 - обозначение существующего земельного участка по сведениям ГКН
- граница объекта капитального строительства по сведениям ГКН
- лесополоса
- охранная зона ВЛ 6кВ Совхоз Будаговского
- охранная зона объекта: волоконно - оптическая линия связи (ВОЛС) по проекту "Устранение цифрового неравенства"

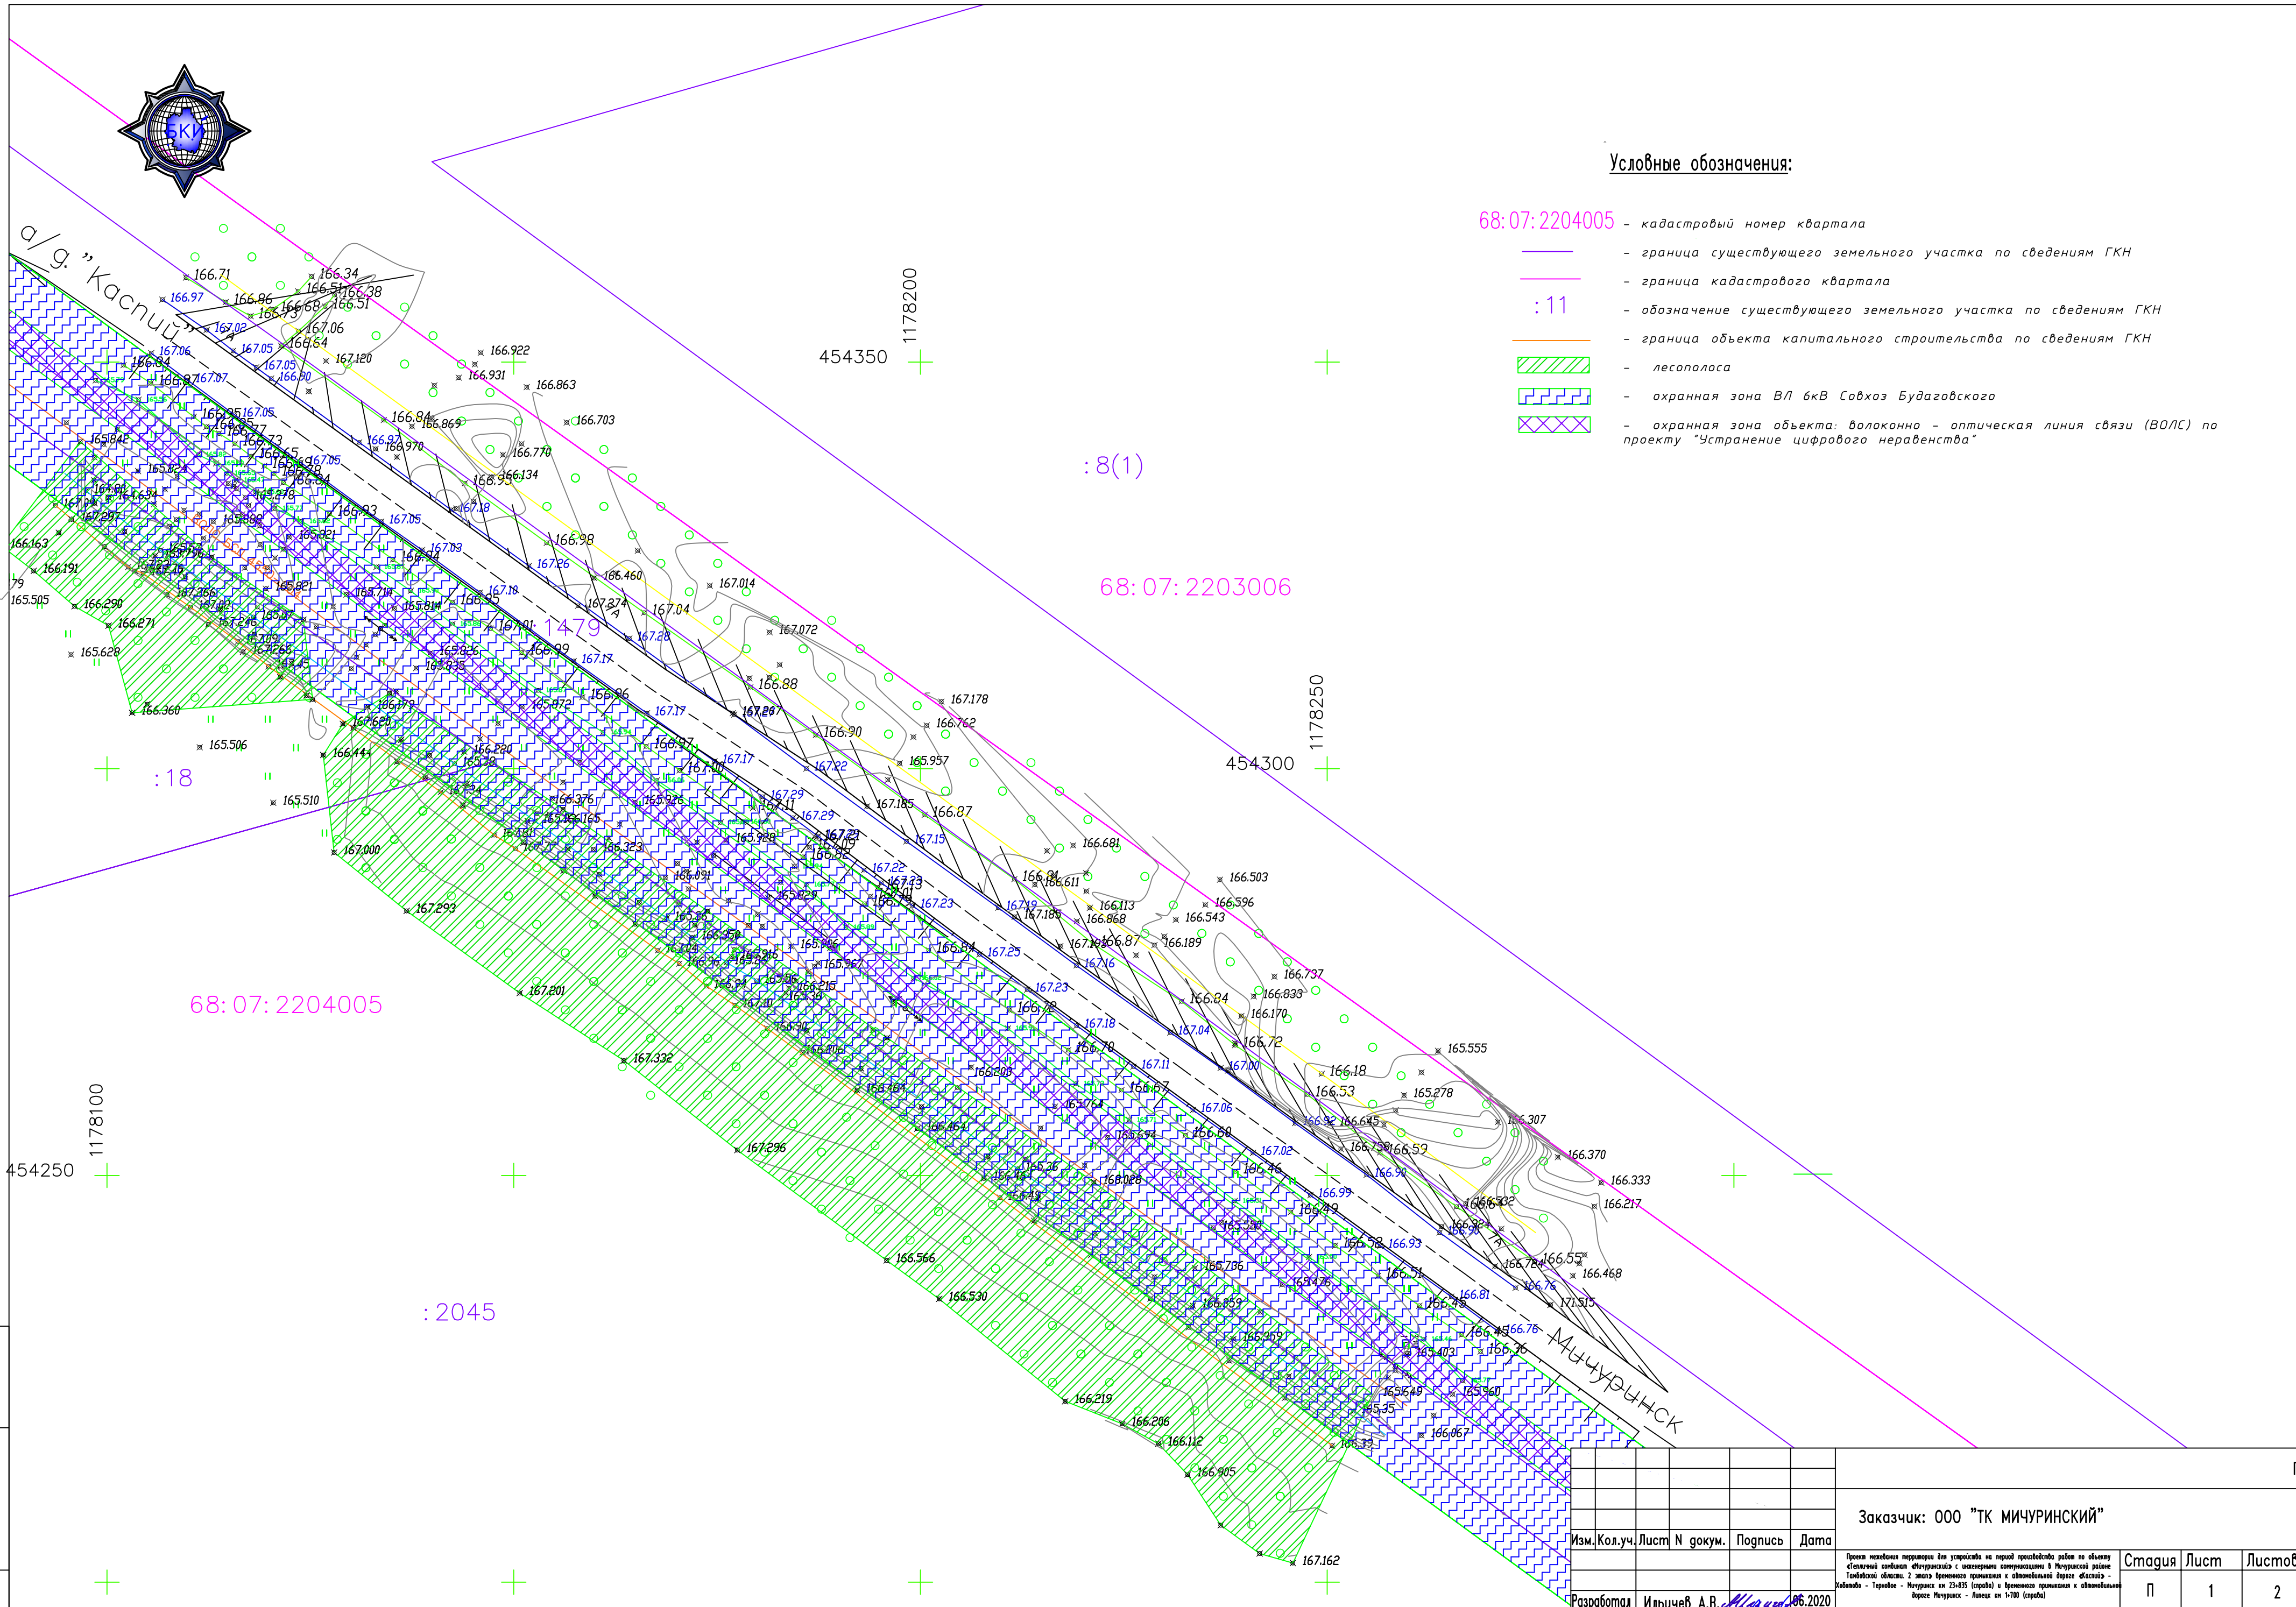

Инв. N подл. Подпись и дата. Взам. инв. N

				ПМТ			
				Заказчик: ООО "ТК МИЧУРИНСКИЙ"			
Изм.	Кол.уч.	Лист N докум.	Подпись	Дата	Стация	Лист	Листов
Разработал	Ильичев А.В.		<i>Ильичев А.В.</i>	06.2020	П	1	2
Проверил	Малютина Е.В.		<i>Малютина Е.В.</i>	06.2020			
				Чертеж межевания территории. Материалы по обоснованию М 1:500			
				ООО "Бюро Кадастровых Инженеров"			

Проект межевания территории для установления период производства работ по объекту «Городской комплекс «Мичуринск» с инженерной инфраструктурой в Мичуринском районе Тамбовской области: 2 этапа: временное приращение и окончательный проект. Объекты - Гаражи - Мичуринск кв 23-435 (серед.) и временное приращение и окончательный проект Мичуринск - Лицей кв 1-700 (серед.)

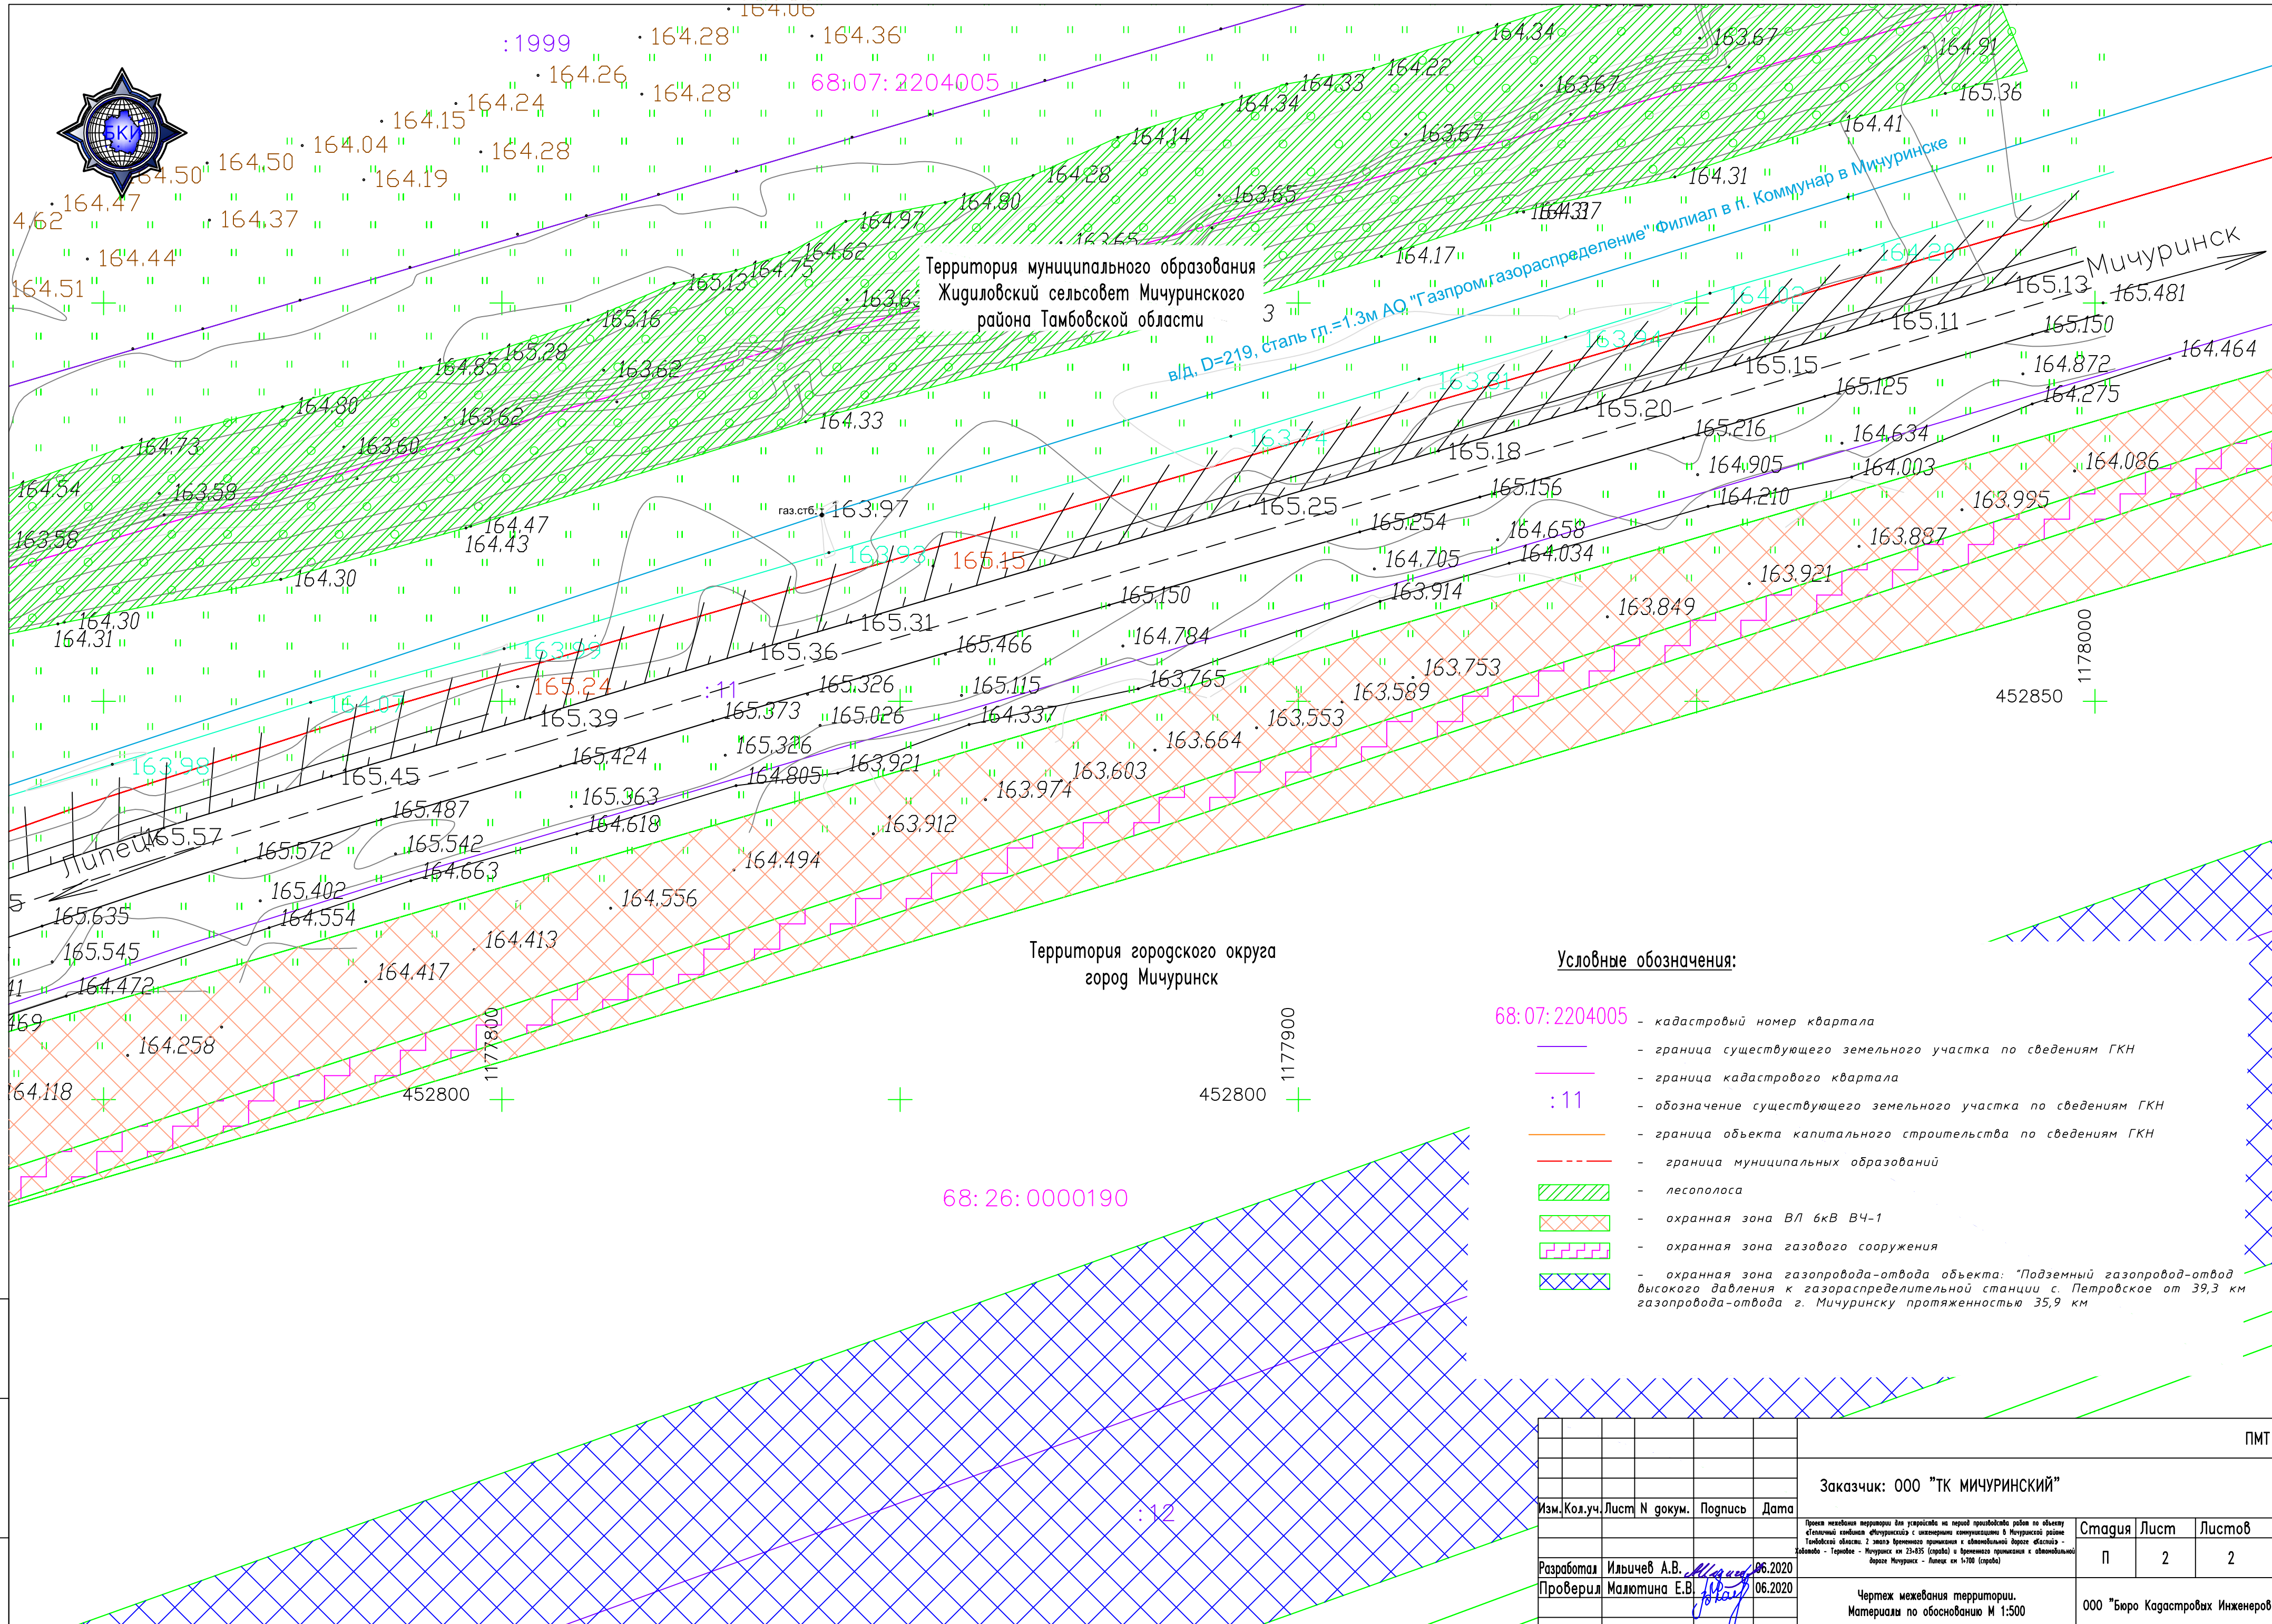

Территория муниципального образования
Жидиловский сельсовет Мичуринского
района Тамбовской области

в/д, D=219, сталь гл.=1.3м АQ, "Газпром газораспределение" Филиал в г. Коммунар в Мичуринске

Территория городского округа
город Мичуринск

Условные обозначения:

- 68:07:2204005 - кадастровый номер квартала
- граница существующего земельного участка по сведениям ГКН
- :11 - граница кадастрового квартала
- обозначение существующего земельного участка по сведениям ГКН
- граница объекта капитального строительства по сведениям ГКН
- граница муниципальных образований
- лесополоса
- охранная зона ВЛ бкВ ВЧ-1
- охранная зона газового сооружения
- охранная зона газопровода-отвода объекта: "Подземный газопровод-отвод высокого давления к газораспределительной станции с. Петровское от 39,3 км газопровода-отвода г. Мичуринску протяженностью 35,9 км"

68:26:0000190

Инд. N подл. Погнпись и дата Взам. инд. N

				ПМТ		
				Заказчик: ООО "ТК МИЧУРИНСКИЙ"		
Изм.	Кол.уч.	Лист N докум.	Погнпись	Дата	Стадия	Листов
Разработал	Ильичев А.В.			06.2020	П	2
Проверил	Малютина Е.В.			06.2020		
				Чертеж межевания территории. Материалы по обоснованию М 1:500		
				ООО "Бюро Кадастровых Инженеров"		